



The logo for Micromegas Studios is positioned in the lower right area of the image. It features the word "Micromegas" in a white, sans-serif font. Above the letter "i" in "Micromegas", there are three small white dots arranged in a diagonal line from bottom-left to top-right. Below the word "Micromegas", the word "STUDIOS" is written in a smaller, white, all-caps, spaced-out sans-serif font.

Micromegas
STUDIOS

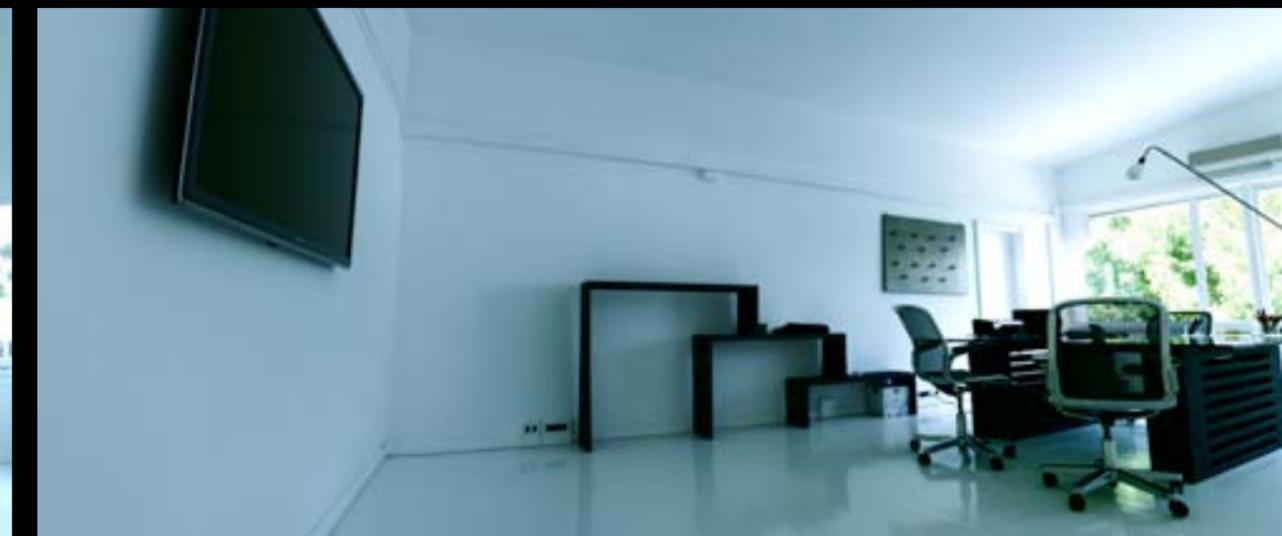





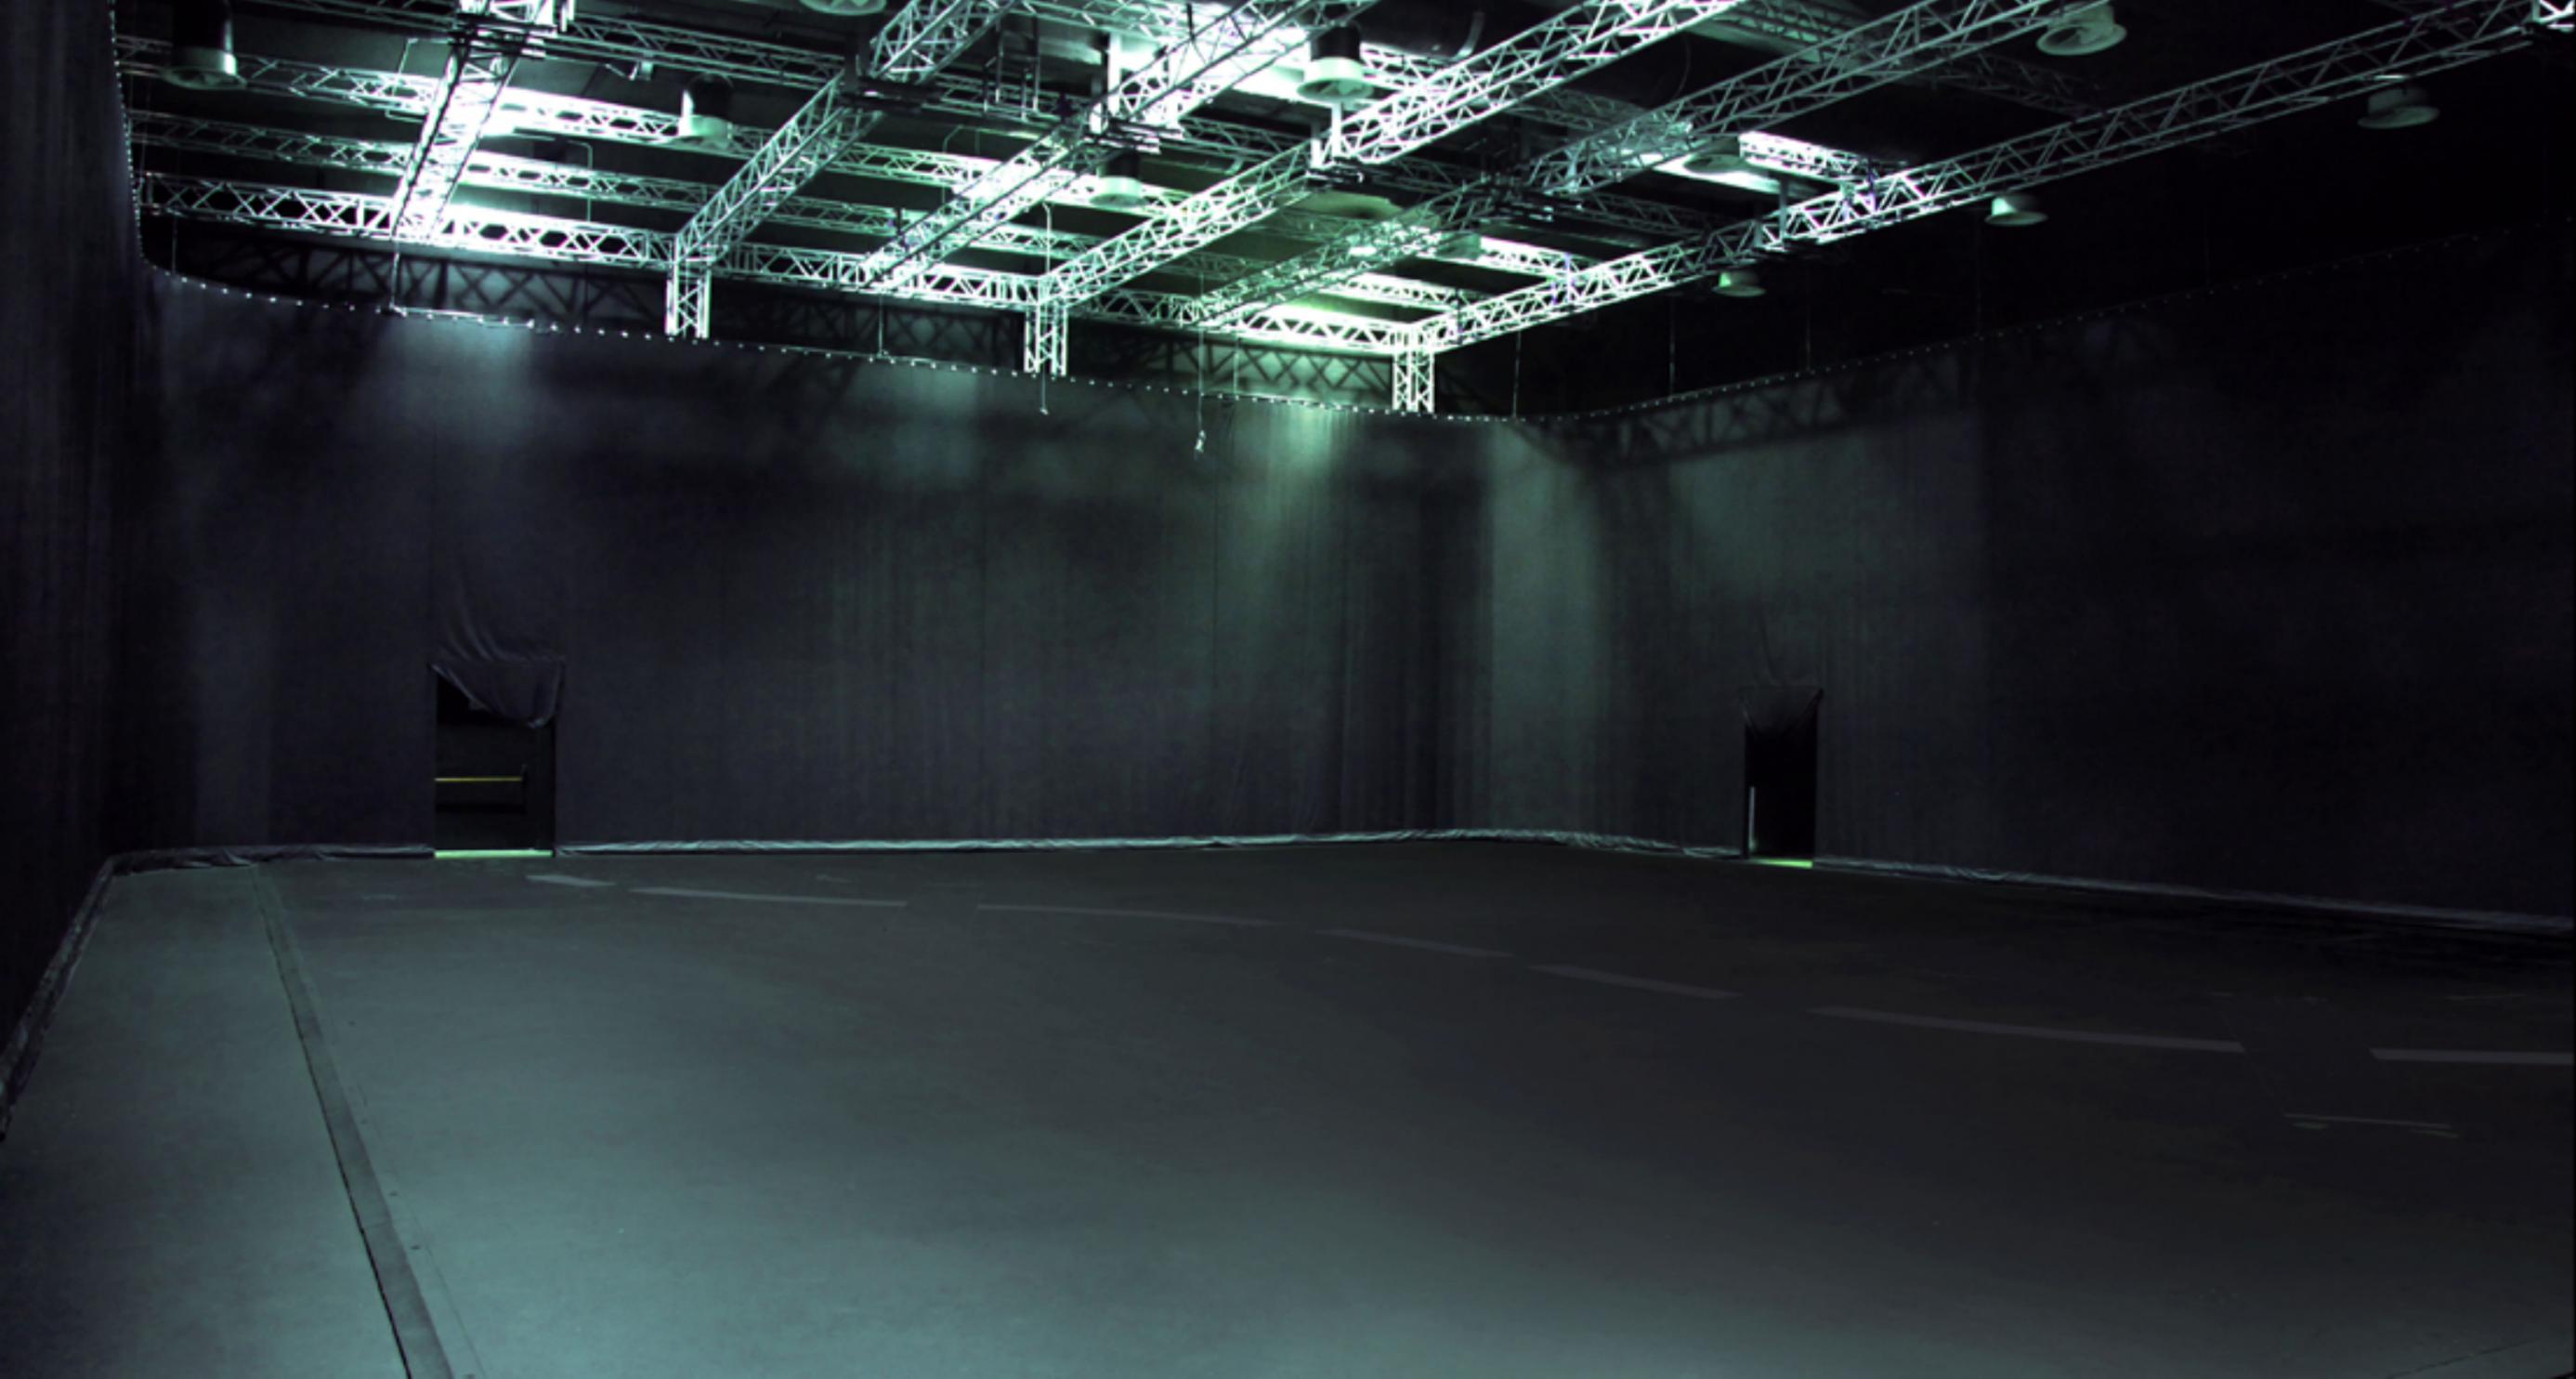


Piano Terra




Rapp. 1:100

Piano Terra / Teatro Posa

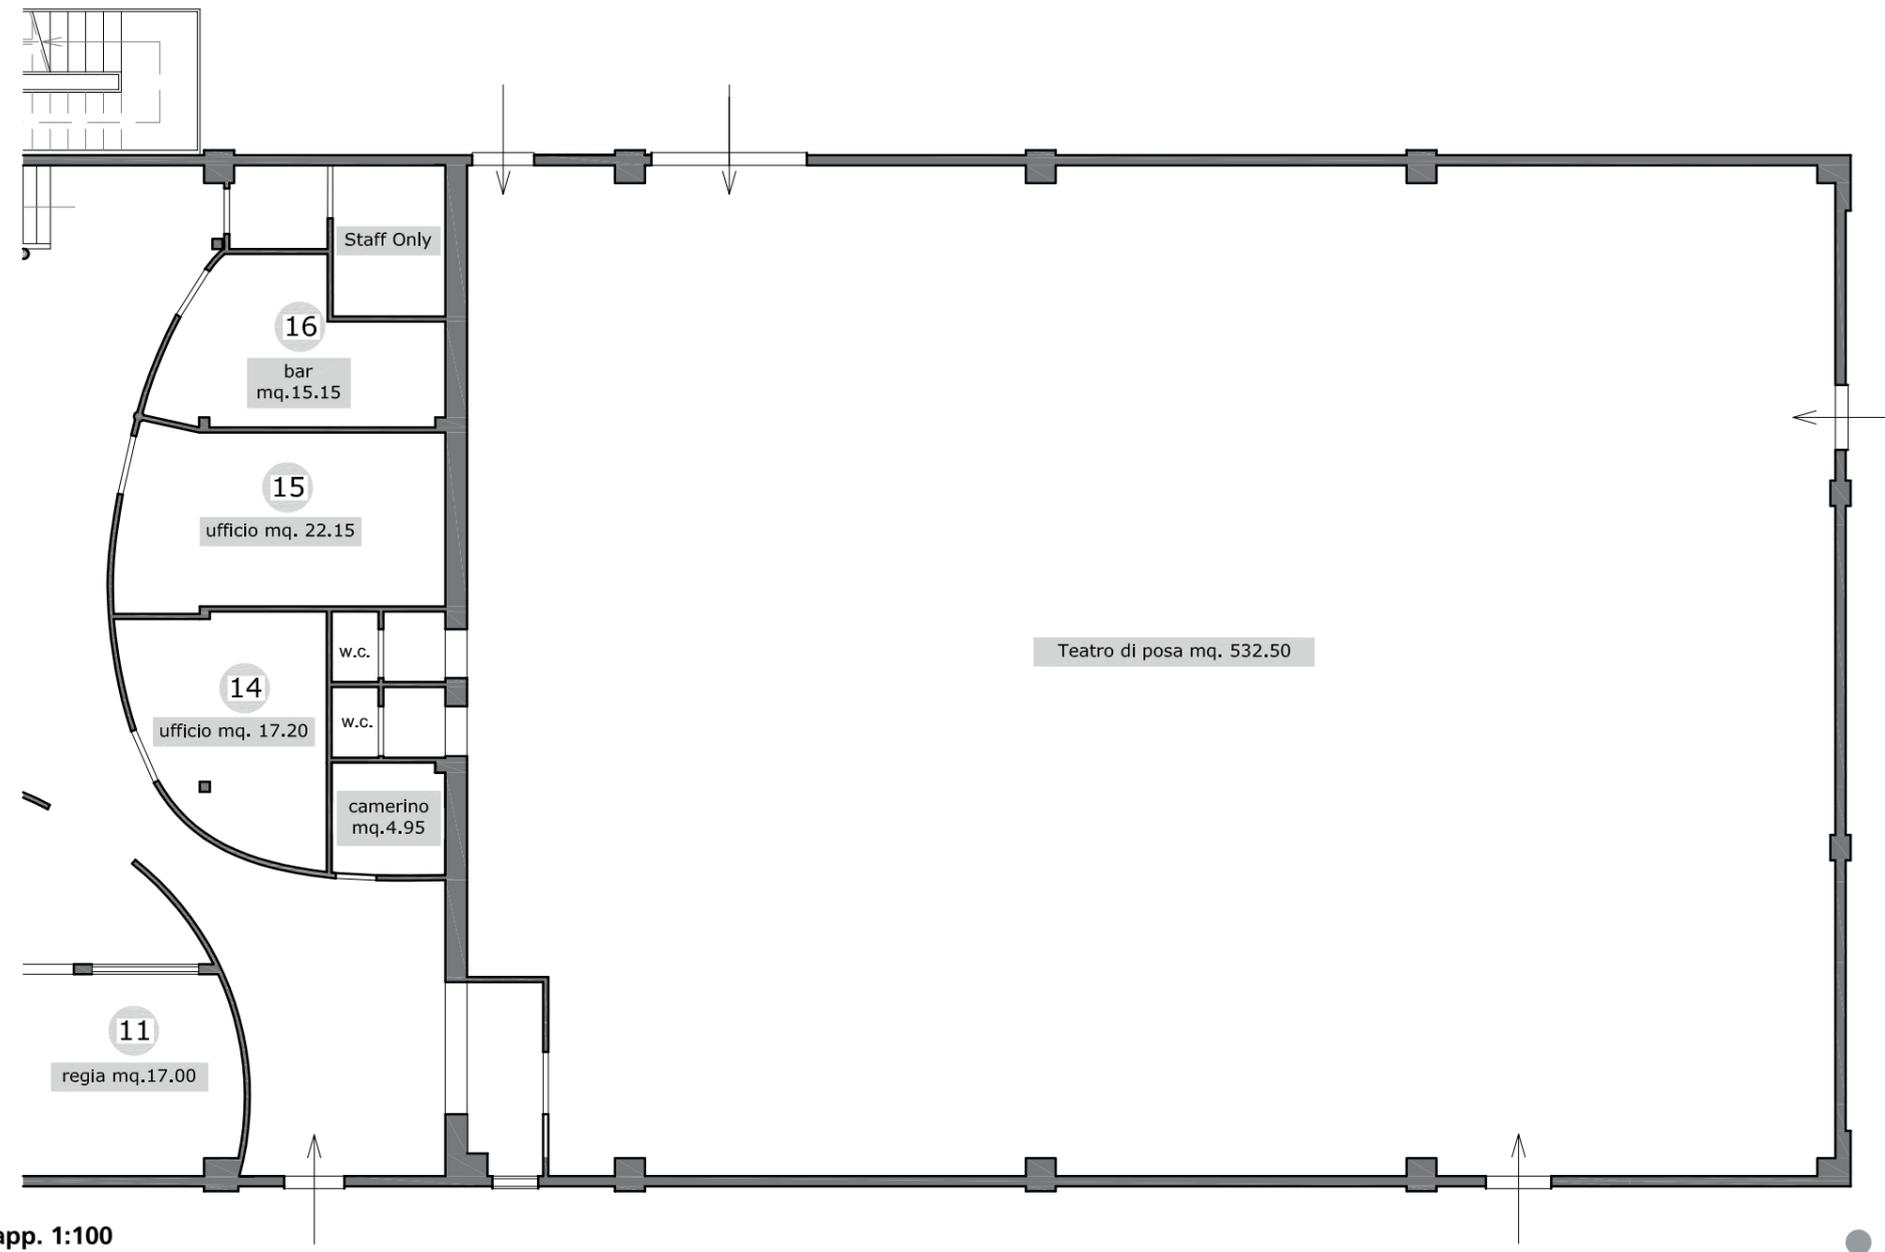


Rapp. 1:100

Primo Piano

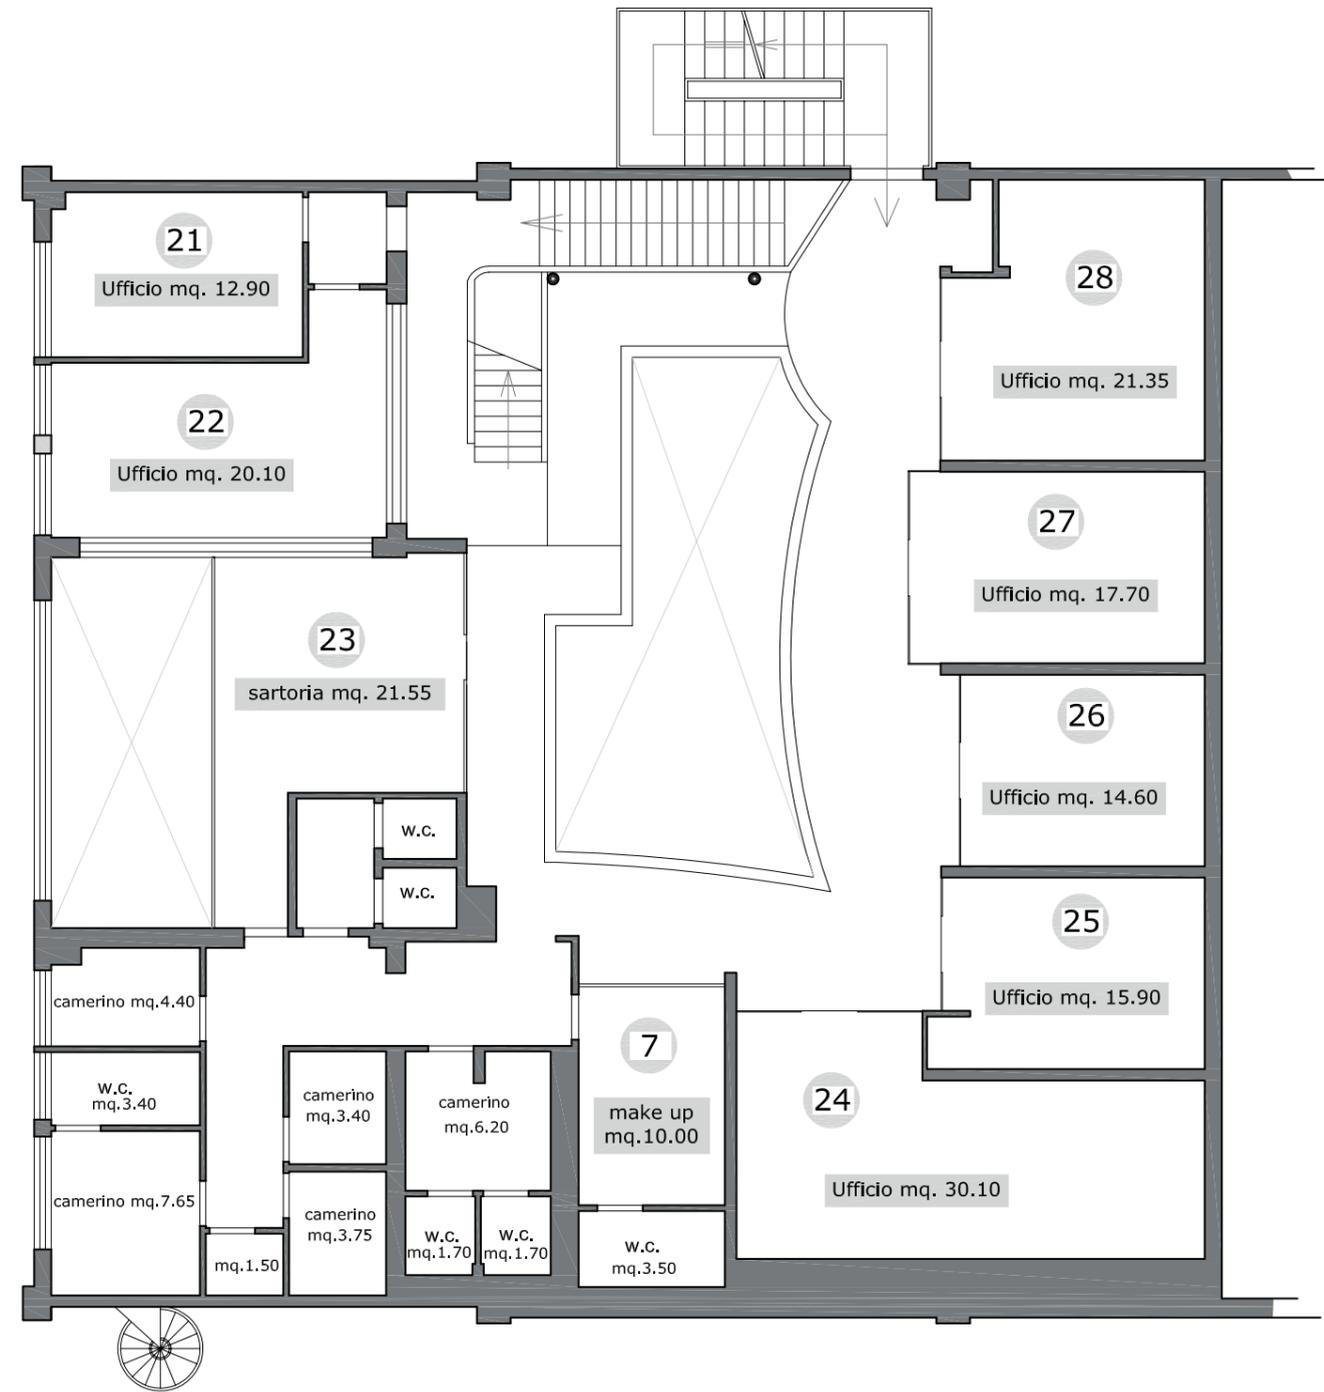

Secondo Piano

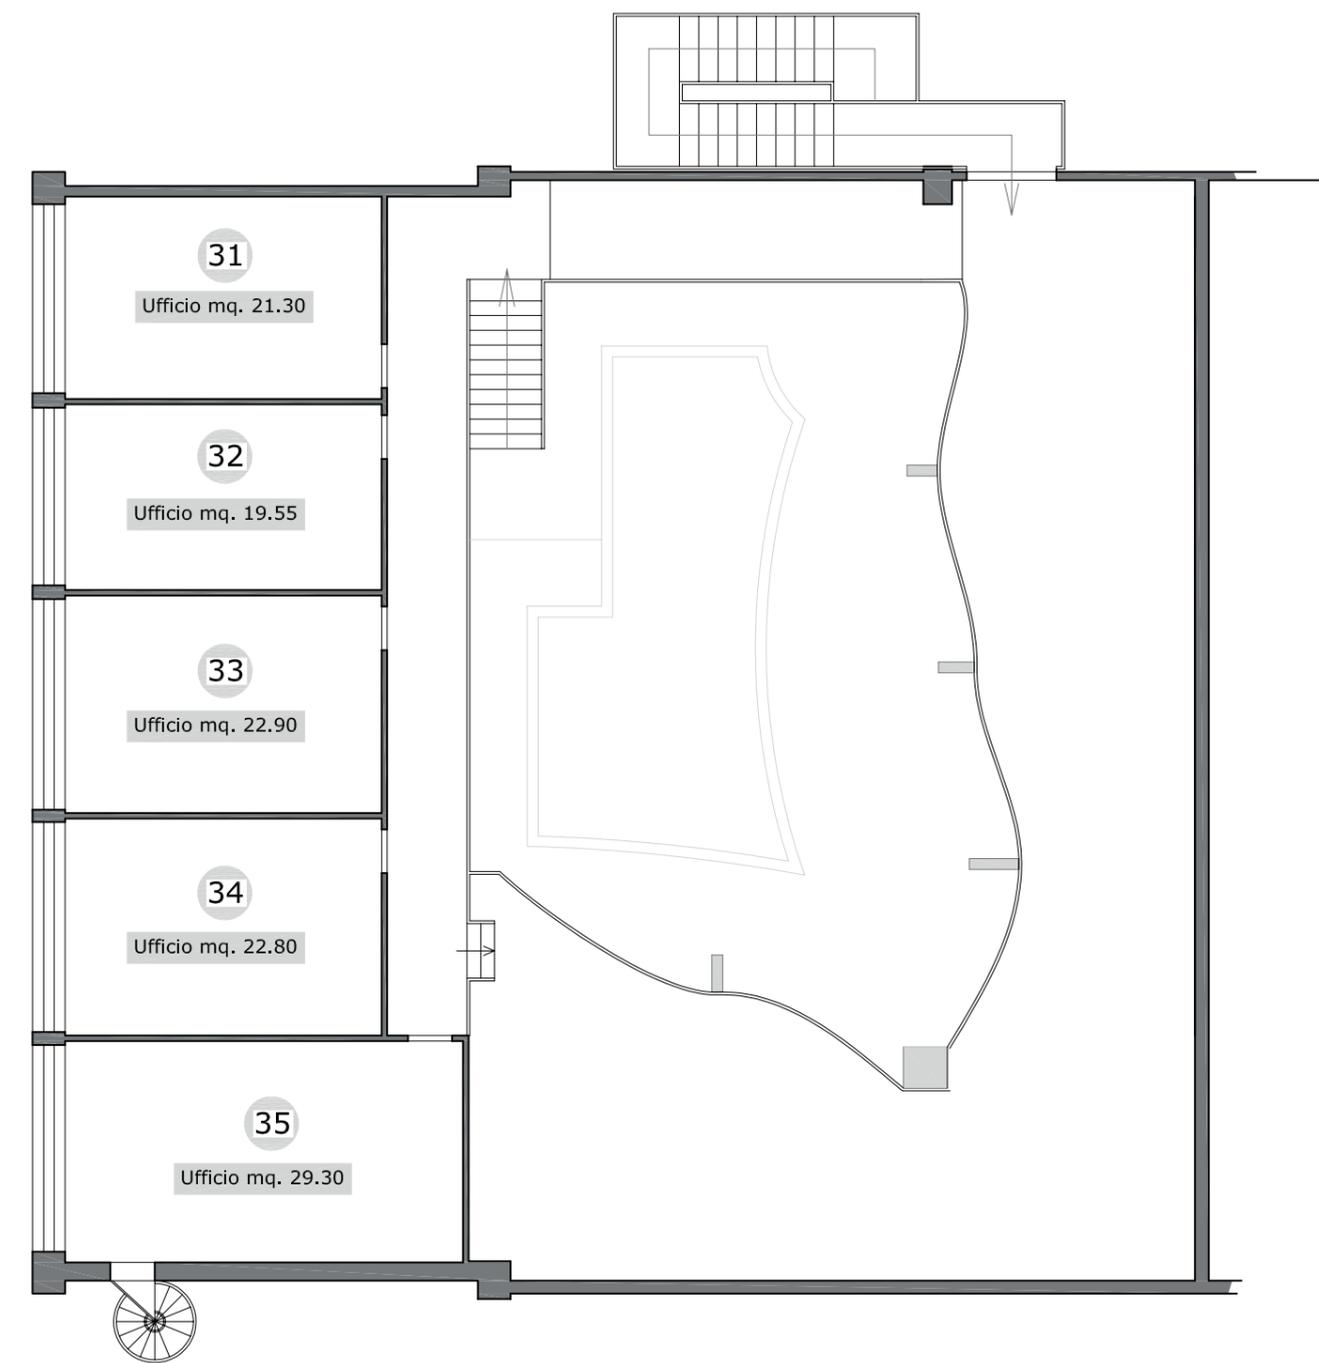

Scheda Tecnica

Caratteristiche generali	
Teatro di posa	535,08 mq insonorizzato e con accesso carrabile
Uffici su 3 piani	n. 21 con 50 postazioni operative
Open-space	n. 1 con 20 postazioni operative
Sartoria	n. 1
Camerini standard	n. 4
Camerini Vip	n. 2
Servizi igienici	n. 6
Carico elettrico interno (zona uffici e servizi teatro)	200 KW in cabina a bassa tensione
UPS (per zona uffici e servizi teatro)	80 KWA (10 minuti di autonomia)
Connettività internet	Conneessione internet/ Conneessione fibra Fastweb: 10 Mbs espandibile a 100 Mbs (attivazione prevista per fine maggio 2011)
Rete Locale cablata	Fibra ottica Gigabit Ethernet (cat 5) WI FI
Telefonia	centralino rete unica n. 20 utenze telefoniche attive (espandibili)
Climatizzazione (uffici produzione/teatro di posa)	Presente
Sistema di videosorveglianza	Sistema videorec a circuito chiuso con 8 tlc puntate sul perimetro esterno e 6 tlc interne puntate sugli ingressi
Antifurto perimetrale esterno	Presenti barriere infrarossi esterne collegate a sistema di vigilanza privata, videosorveglianza visibile da remoto
Accesso carrabile	n. 2 cancelli delle seguenti dimensioni: n. 1 accesso larghezza mt 3,30 n. 1 accesso larghezza mt 3,67
Parcheggio interno	capienza 12 posti auto

Scheda Tecnica

Teatro di Posa	
<i>Superficie</i>	535,08 mq
<i>Larghezza</i>	19,60 mt
<i>Lunghezza</i>	27,30 mt
<i>Accesso carrabile diretto</i>	3,00 mt (largh.) x 4, 00 (alt.)
<i>Struttura reticolare di americane</i>	7 travi americane, sezione quadrata 40x40 cm di lunghezza pari a 24 mt
<i>Altezza livello americane</i>	7,50 mt
<i>Carico massimo ripartito sulla struttura</i>	270 Kg/ml
<i>Dimensione interasse tra le colonne</i>	8,05 mt
<i>Altezza massima da terra</i>	9,30 mt
<i>Capienza</i>	300 pax (incluso pubblico, cast artistico e tecnico)
<i>Pavimentazione</i>	pavimento industriale
<i>Insonorizzazione</i>	presente secondo normative vigenti
<i>Impianto elettrico di alimentazione</i>	n. 3 prese dirette da 63A 380V trifase n. 2 prese dirette da 12A 220V monofase n. 1 presa diretta da 32A 380V trifase n. 4 prese UPS
<i>Dotazione fornitura elettrica su richiesta</i>	n. 2 gruppi elettrogeni da 320 KW cad (di cui unoavente funzione di back-up)
<i>Infrastrutture per allacciamenti gruppi elettrogeni mobili esterni</i>	presente
<i>Condizionamento</i>	Impianto dedicato con potenza 280.000 frigh
<i>Riscaldamento</i>	Impianto dedicato con ventilconvettori interni

Scheda Tecnica

Locali piano terra	
Reception	n. 1
Servizi igienici	n. 5
Uffici	n. 7 con dotazione di monitor TV cablato per gestione segnali alta e bassa frequenza
Locale tecnico	n. 1
Camerino standard	n. 1
Locali piano primo	
Uffici	n. 7 con dotazione di monitor TV cablato per gestione segnali alta e bassa frequenza
Camerini standard	n. 3
Cameriono Vip	n. 2
Sartoria	n. 1
Servizio igienici	n. 2
Locali piano secondo	
Uffici	n. 5 con dotazione di monitor TV cablato per gestione segnali alta e bassa frequenza
Open Space	n. 1



Via Bolognola, 29/31 - 00138 Rome, Italy
Phone +39 06 33399500 - Fax +39 06 33399550